
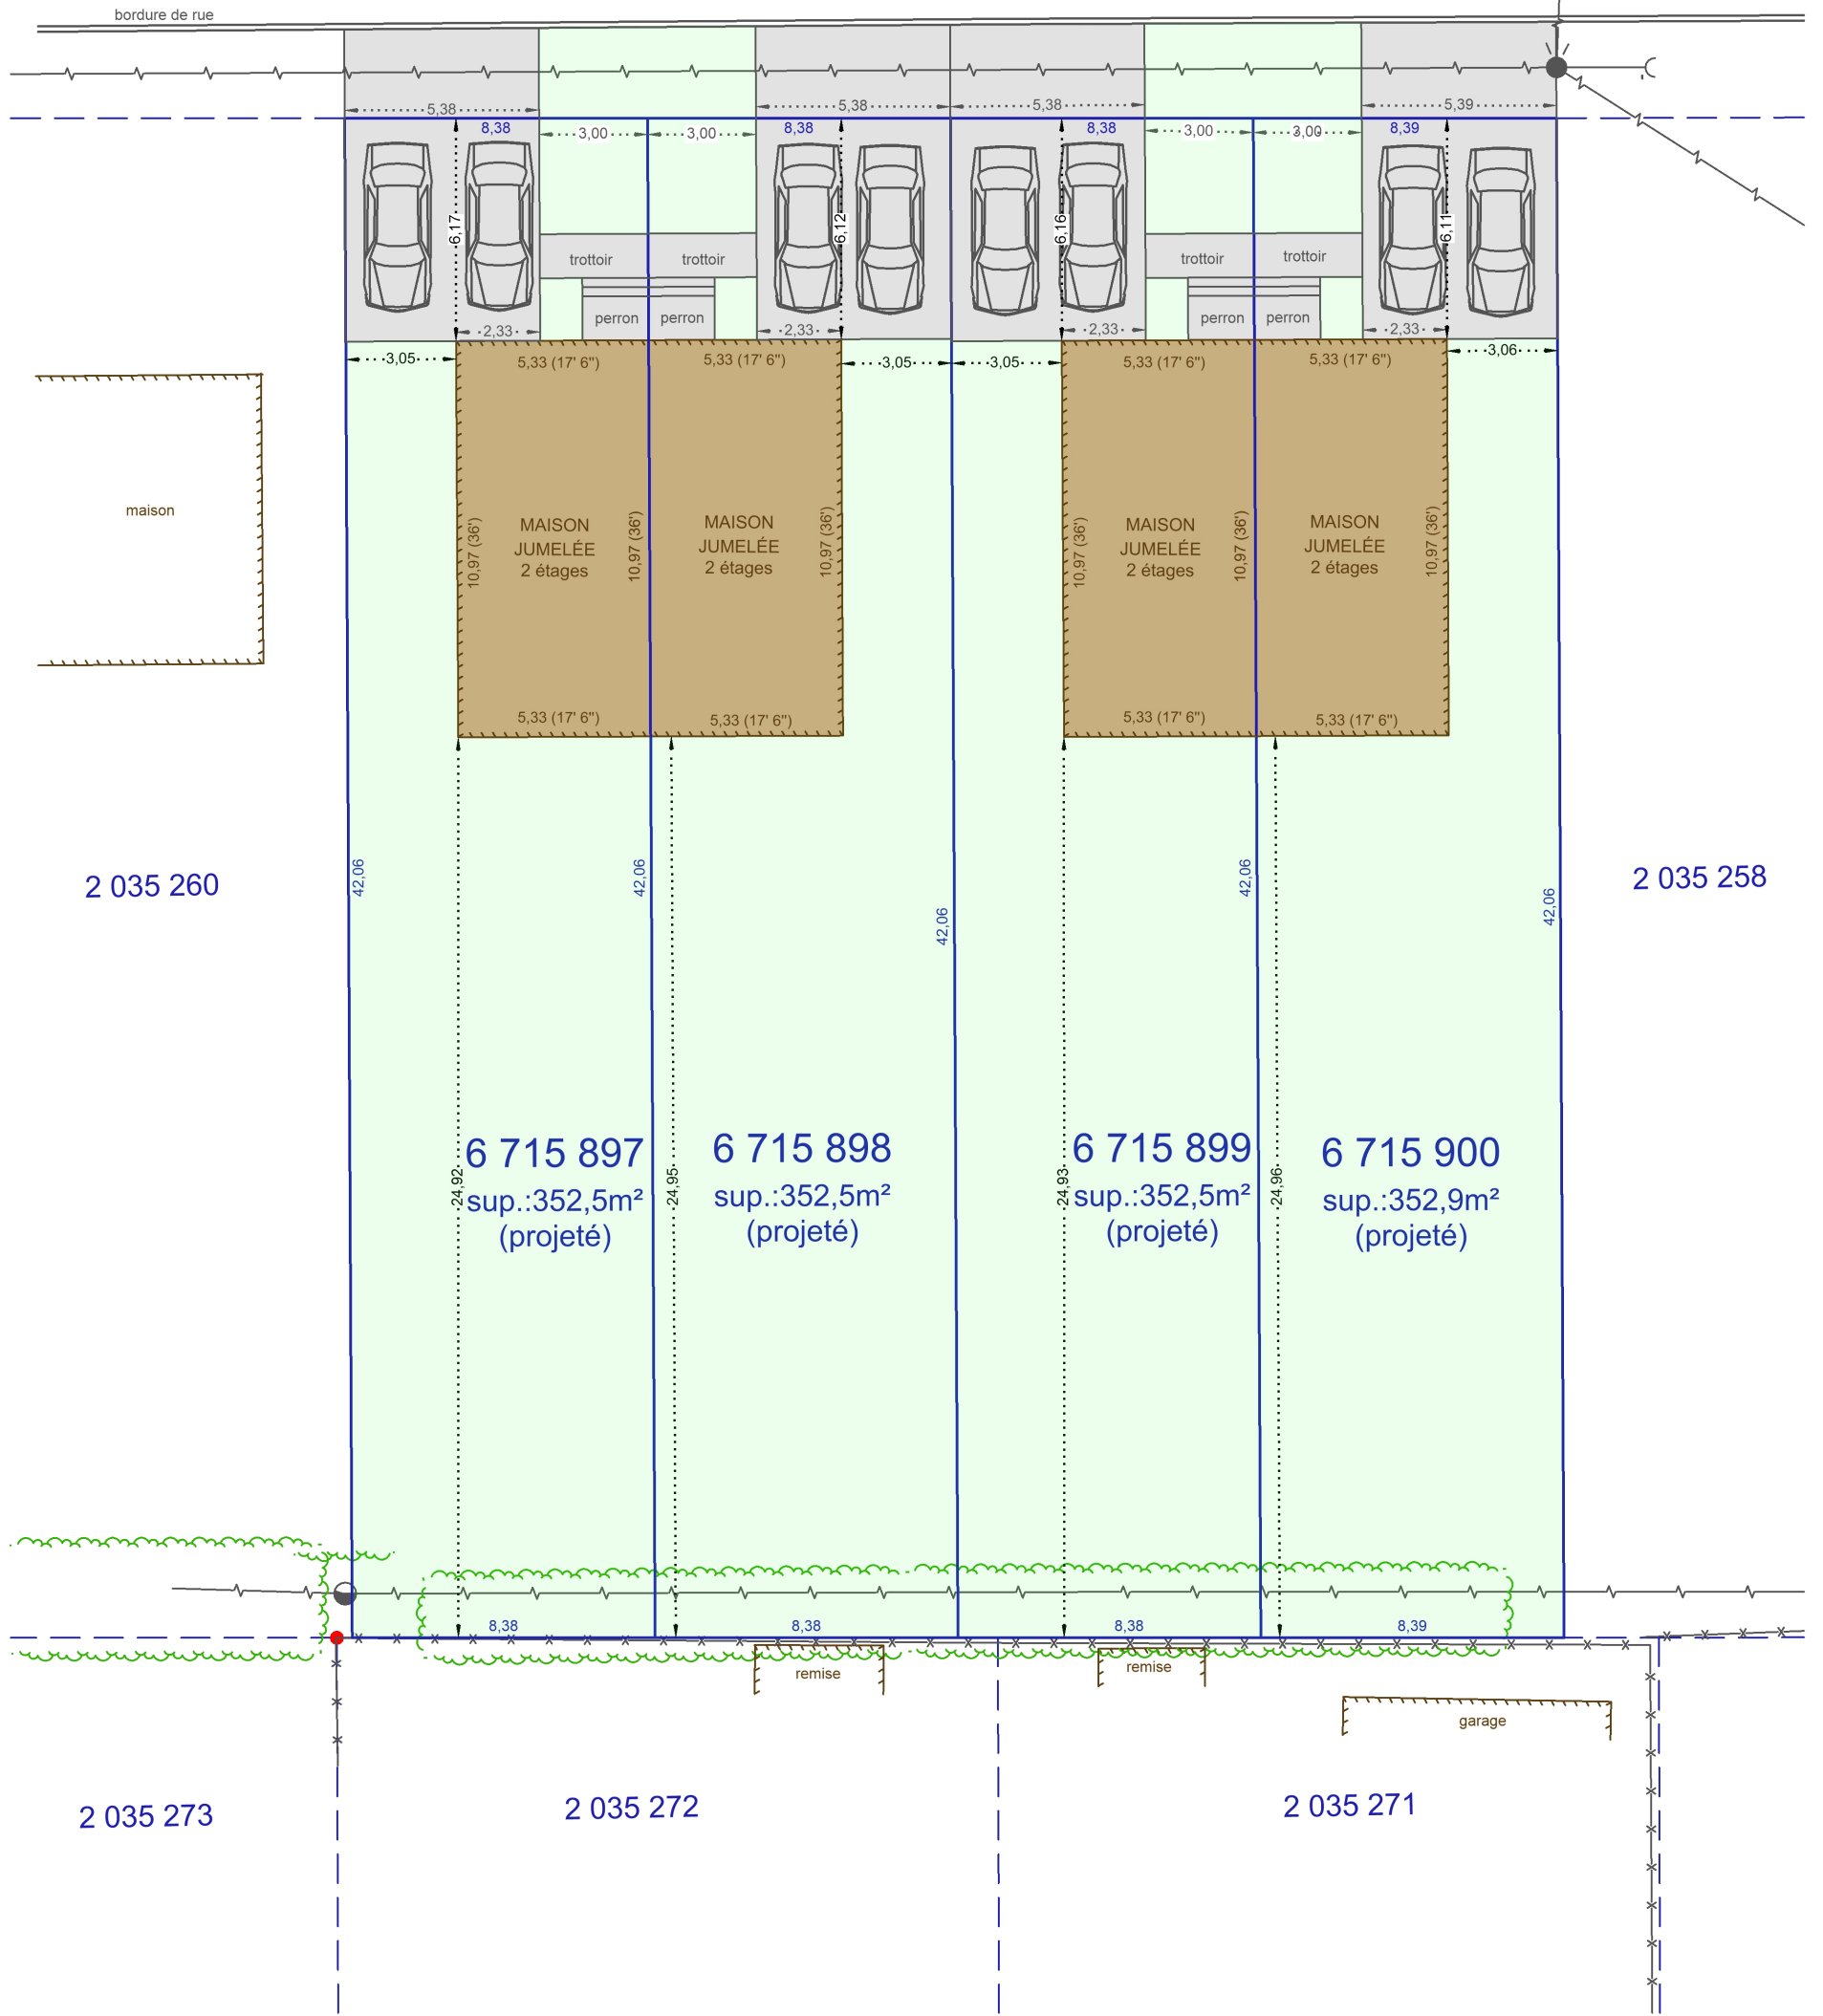


2 036 375  
RUE DUBEAU

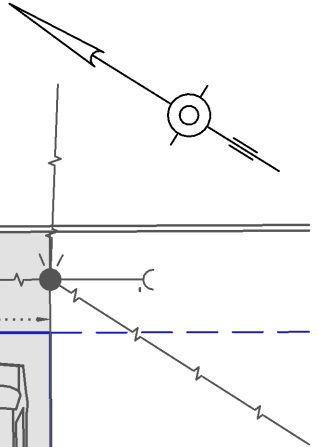

But: illustrer un lotissement projeté ainsi qu'un (des) bâtiment(s) hypothétique(s) projeté(s).

Les mesures indiquées sur ce document sont en mètres (S.I.).

Échelle: 1:200

Zone(s): 51073Ha

Date(s) du levé: 04-12-2025

⊙ Repère	⊗ Fer angle	● Poteau	— Fils aériens	▬ Bas de talus
○ Tuyau	⊕ Borne-fontaine	⌒ Hauban	⋄ Haie	▬ Haut de talus
● Tige de fer	□ Grille d'égout	● Lampadaire	— Clôture	▬ Muret de blocs de remblai

**PROJET DE LOTISSEMENT ET D'IMPLANTATION**

À la demande de M. Reno Plourde,  
Les Constructions Reno Plourde Inc.  
Sujet à l'approbation municipale (responsabilité du client).

Lot actuel 2 035 259  
Lots projetés 6 715 897 à 6 715 900  
Cadastre du Québec  
Circonscription foncière de Québec  
Municipalité de la ville de Québec  
(arrondissement de Beauport)

Lévis, le 7 janvier 2026

Par: \_\_\_\_\_  
Alexis Carrier-Ouellet, arpenteur-géomètre

Copie conforme de la minute conservée au greffe

Par: \_\_\_\_\_  
arpenteur-géomètre

**Document évolutif**

Version	Date	Modification
2	27-02-2026	Version pour plan de vente



Arpenteurs  
Géomètres

418 843-1433  
info@gplc.ca  
gplc.ca

Dossier 28763-1 Minute 6327 Calculs 28763\_GENERAL\_K4